

ЈП „Путеви Београда“ Београд
Седиште: 27. марта 43-45, Београд
Пријем поште: Булевар војводе Мишића бр. 41
ПИБ 110101474
МБ: 21297739
VII бр.43-3416/25
Дана: 28.10.2025

S&HY DOO BEOGRAD
ПАТРИЈАРХА ЈОАНИКИЈА 17Д, БЕОГРАД (РАКОВИЦА), 11090

ПРЕДМЕТ: Обавештење у вези са утврђивањем накнаде за коришћење делова путног земљишта јавног пута

Поштовани,

У складу са чланом 66. Закона о општем управном поступку („Службени гласник РС“ број 18/2016, 95/2018- аутентично тумачење и 2/2023-одлука УС), ЈП „Путеви Београда“ Београд, у својству управљача јавних путева за територију града Београда, обавештава странку да је покренут поступак утврђивања накнаде за коришћење делова путног земљишта јавног пута и другог земљишта које користи управљач јавног пута за територију града Београда.

Правни основ за покретање наведеног поступка садржан је у чл. 9. и чл. 10. **Закона о путевима** („Службени гласник РС, бр. 41/2018, 95/2018 и 92/2023), чл. 186, став 1. тачка 4), чл. 202. - 205. **Закона о накнадама за коришћење јавних добара** („Службени гласник РС“,бр. 95/2018, 49/2019, 86/2019, 156/2020, 15/2021,15/2023, 92/2023, 120/23 и 99/2024) и **Одлуци о накнадама за коришћење јавних путева за територију града Београда** („Службени лист града Београда“, бр. 118/2018, 26/2019, 17/2020, 9/2021 и 120/2021, 109/23, 13/24 и 5/2025).

Увидом у податке из базе података формиране на основу извршеног геодетског снимања путног земљишта, констатовано је да обвезник накнаде користи укупну површину дела путног земљишта, улице којом се креће јавни превоз износи 26m², и који се користи за приступ објекту на адреси у Ул. **ПАТРИЈАРХА ЈОАНИКИЈА 17/Д** који се налази на кат.парц. улице **226/1, 223/1, 222/2 и 225/3, КО КНЕЖЕВАЦ**, општина **РАКОВИЦА** у површини од **26 m²**, а који се користи за приступ објекту који се налази на кат.парц. **224/1, КО КНЕЖЕВАЦ**, општина **БЕОГРАД (РАКОВИЦА)**, у којем обавља пословну делатност, што потврђује и Катастарско-топографски план са орто-фото планом прикључка.


Прилог: Катастарско-топографски план са орто-фото планом прикључка са означеним површинама делова путног земљишта општинских путева и улица који се односи на приступ објекту, означен бројем 7/2020_1(133).

Уколико имате примедбе на податке из овог обавештења, потребно је да се писаним путем изјасните у року од 8 дана од дана пријема овог обавештења. Примедбе са одговарајућим доказима достављају се на адресу: Булевар војводе Мишића бр. 41, 11000 Београд, Сектор за економске и финансијске послове.

Примедбе послате по истеку горе наведеног рока сматраће се неблаговременим.

С поштовањем,


Иницијални директор
Сектора за економске и
финансијске послове

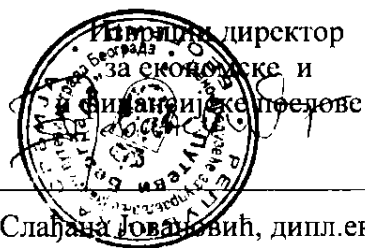

Слађана Јовановић, дипл.екон.
По Овлашћењу I Број 020-24/2024
од 20.05.2024. године.

Доставити:

- S&HY DOO BEOGRAD
- Служби накнада

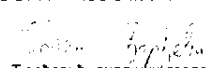ОПШТИНА: РАКОВИЦА	ФОТОГРАФИЈЕ КОМЕРЦИЈАЛНОГ ОБЈЕКТА	КО: КНЕЖЕВАЦ
		
ИЗВОЂАЧ: Геопут, Томе Росандића бр.2, БЕОГРАД Београд 		НАРУЧИЛАЦ: ЈП "ПУТЕВИ БЕОГРАДА" 27 марта 43-45, 11000, 
ОДГОВОРНИ ИЗВОЂАЧ:  Бобан Ђорђевић, дипл.инж.геодез. Лиценца ИКС: 471 Ј169 15 Лиценца I реда РГЗ 01 0360 14	ОБЈЕКАТ: S&HY DOO БЕОГРАД ПАТРИЈАРХА ЈОАНИКИЈА 17/Д КП: 226/1, 223/1, 222/2, 225/3	БРОЈ ОБЈЕКТА/ ПРИКЉУЧКА: 7/2020_1

ОПШТИНА:
РАКОВИЦА

ФОТОГРАФИЈЕ КОМЕРЦИЈАЛНОГ ОБЈЕКТА

КО:
КНЕЖЕВАЦ



ИЗВОЂАЧ: Геопут, Томе Росандића бр.2, GEOKRULJ D.O.O., Заплањска
Београд бр.84ђ, Београд

ГЕОПУТ

●Geokrulj

НАРУЧИЛАЦ:
ЈП "ПУТЕВИ БЕОГРАДА" 27
марта 43-45, 11000,
Београд



ОДГОВОРНИ ИЗВОЂАЧ:

Boban Borjovic
Бобан Ђорђевић, дипл.инж.геодез.
Лиценца ИКС: 471 J169 15
Лиценца I реда РГЗ 01 0360 14

ОБЈЕКАТ: S&HY DOO BEOGRAD
ПАТРИЈАРХА ЈОАНИКИЈА 17/Д
КП: 226/1, 223/1, 222/2, 225/3

БРОЈ ОБЈЕКТА/
ПРИКЉУЧКА:


7/2020_1

ОПШТИНА: **РАКОВИЦА**

КО: **КНЕЖЕВАЦ**

СИТУАЦИОНИ ПЛАН
СА ОРТОФОТО ПЛАНОМ ПРИКЉУЧАКА

1:400

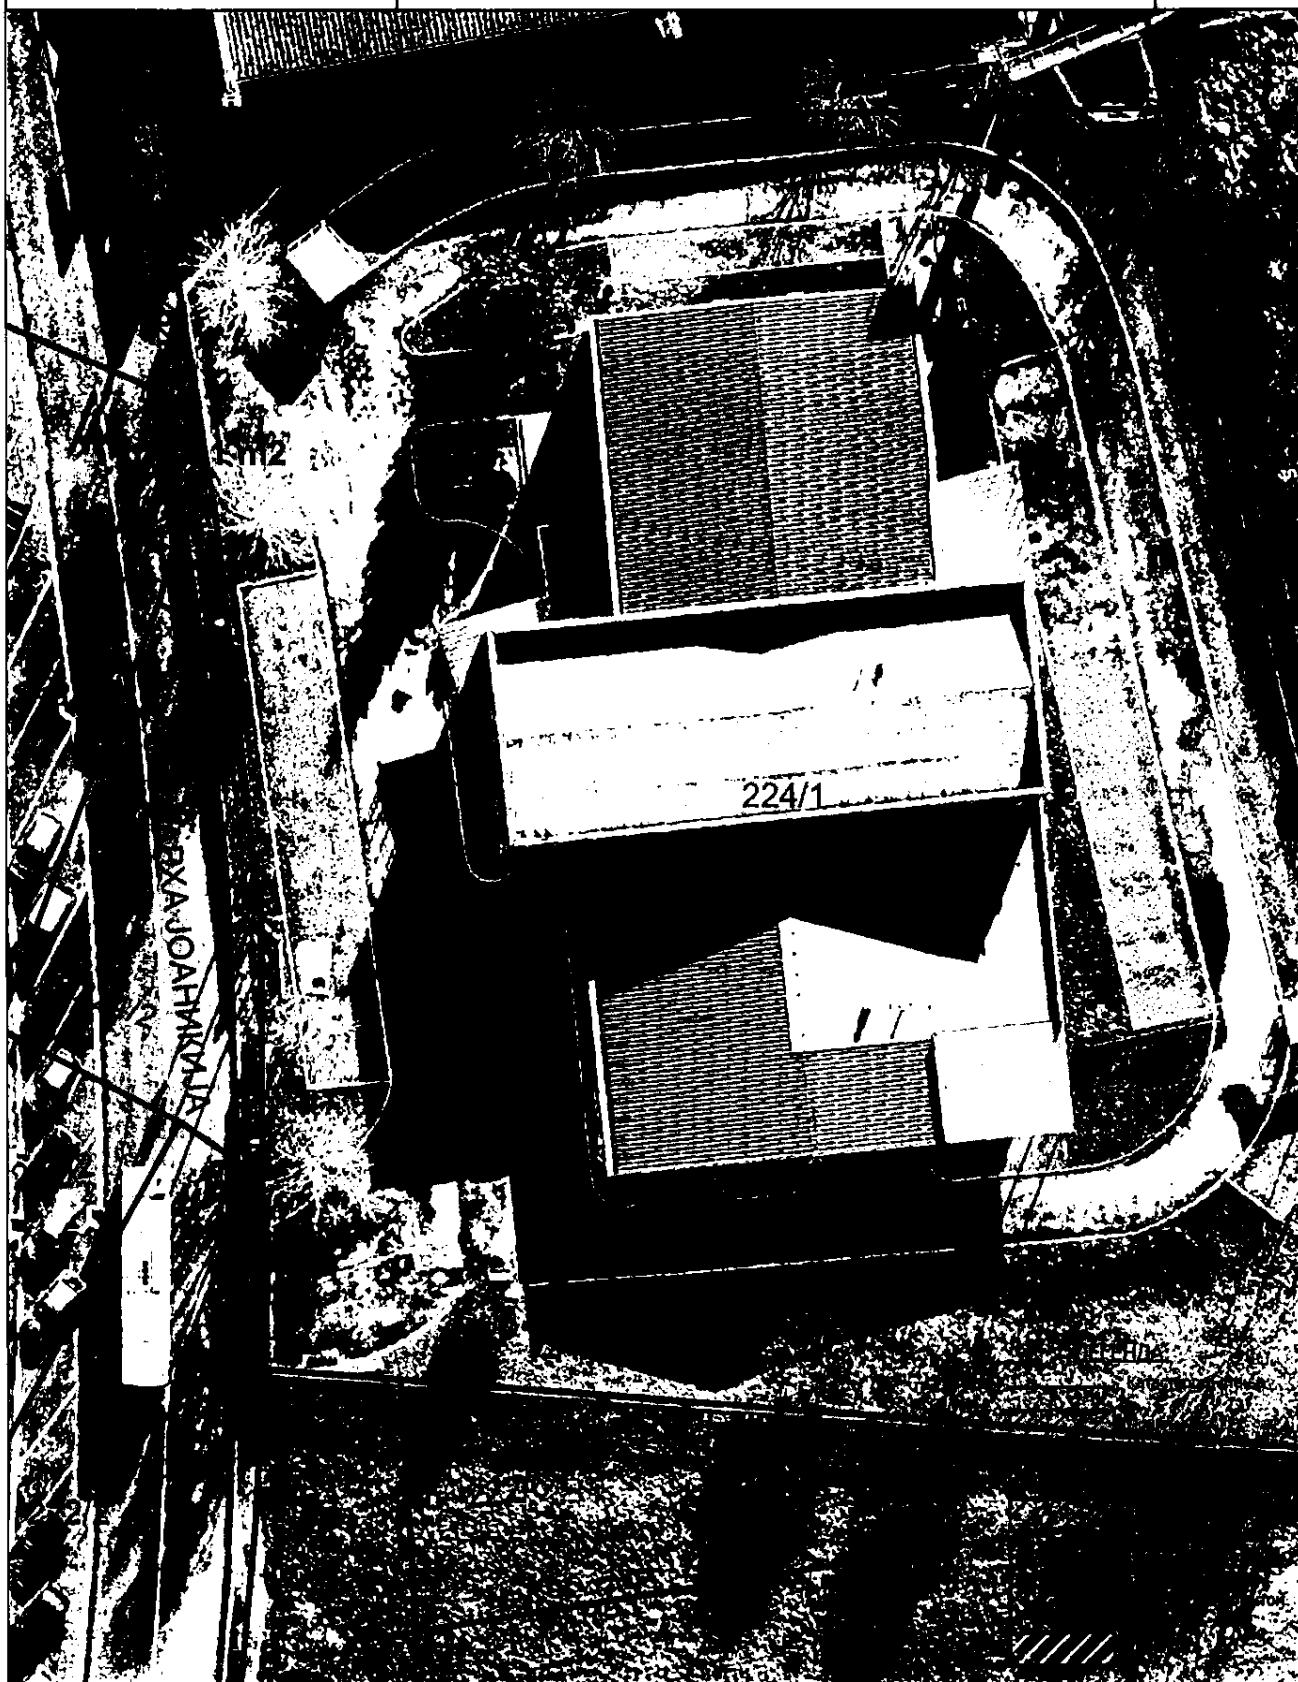

ИЗВОЂАЧ: Геопут, Томе Росандића бр.2, БЕОГРАД
Београд

ГЕОПУТ

ГЕОКРУЉ Д.О.О., Заплањска

бр.84ђ, Београд

●Geokrulj

НАРУЧИЛАЦ:

ЈП "ПУТЕВИ БЕОГРАДА" 27
марта 43-45, 11000, Београд



ОДГОВОРНИ ИЗВОЂАЧ:

Бобан Ђорђевић, дипл.инж.геодез.
Лиценца ИКС: 471 J169 15
Лиценца I реда РГЗ 01 0360 14

ОБЈЕКАТ: S&HY DOO BEOGRAD

ПАТРИЈАРХА ЈОАНИКИЈА 17/Д

КП:

226/1, 223/1, 222/2, 225/3

БРОЈ ОБЈЕКТА/
ПРИКЉУЧКА:

7/2020_1