

ЈП „Путеви Београда“ Београд
Седиште: 27. марта 43-45, Београд
Пријем поште: Булевар војводе Мишића бр. 41
ПИБ 110101474
МБ: 21297739
VII бр.43-3430/25
Дана: 28.10.2025

AB REST 2018 doo Beograd-Novi Beograd
ТОШИН БУНАР 190, БЕОГРАД (НОВИ БЕОГРАД), 11070

ПРЕДМЕТ: Обавештење у вези са утврђивањем накнаде за коришћење делова путног земљишта јавног пута

Поштовани,

У складу са чланом 66. Закона о општем управном поступку („Службени гласник РС“ број 18/2016, 95/2018- аутентично тумачење и 2/2023-одлука УС), ЈП „Путеви Београда“ Београд, у својству управљача јавних путева за територију града Београда, обавештава странку да је покренут поступак утврђивања накнаде за коришћење делова путног земљишта јавног пута и другог земљишта које користи управљач јавног пута за територију града Београда.

Правни основ за покретање наведеног поступка садржан је у чл. 9. и чл. 10. **Закона о путевима** („Службени гласник РС, бр. 41/2018, 95/2018 и 92/2023), чл. 186, став 1. тачка 4), чл. 202. - 205. **Закона о накнадама за коришћење јавних добара** („Службени гласник РС“,бр. 95/2018, 49/2019, 86/2019, 156/2020, 15/2021,15/2023, 92/2023, 120/23 и 99/2024) и **Одлуци о накнадама за коришћење јавних путева за територију града Београда** („Службени лист града Београда“, бр. 118/2018, 26/2019, 17/2020, 9/2021 и 120/2021, 109/23, 13/24 и 5/2025).

Увидом у податке из базе података формиране на основу извршеног геодетског снимања путног земљишта и податке из записника Комисије за ажурирање података базе обвезника накнада за коришћење делова путног земљишта (даље: „Записник комисије“) састављеним на основу извршене теренске провере и/или јавно доступних података, констатовано је да обвезник накнаде користи укупну површину дела путног земљишта, улице којом се креће јавни превоз износи 36m², и који се користи за приступ објекту на адреси у Ул. **ТОШИН БУНАР 190** који се налази на кат.парц. улице **6641/7, КО БЕОГРАД (НОВИ БЕОГРАД)**, општина **БЕОГРАД (НОВИ БЕОГРАД)** у површини од **36 m²**, а који се користи за приступ објекту који се налази на кат. парц. **821/2, КО БЕОГРАД (НОВИ БЕОГРАД)**, општина **БЕОГРАД (НОВИ БЕОГРАД)**, у којем обавља пословну делатност, што потврђује и Катастарско-топографски план са орто-фото планом прикључка (даље: „КТП“), исправљен Записником комисије на начин да се мења обвезник накнаде са корисника наведеног на КТП-у, на вас.


Прилог: Катастарско-топографски план са орто-фото планом прикључка.са означеним површинама делова путног земљишта општинских путева и улица који се односи на приступ објекту, означен бројем 5510.

Уколико имате примедбе на податке из овог обавештења, потребно је да се писаним путем изјасните у року од 8 дана од дана пријема овог обавештења. Примедбе са одговарајућим доказима достављају се на адресу: Булевар војводе Мишића бр. 41, 11000 Београд, Сектор за економске и финансијске послове.

Примедбе послате по истеку горе наведеног рока сматраће се неблаговременим.

С поштовањем,

Извршни директор
за економске и
и финансијске послове

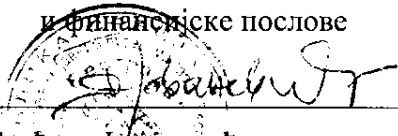

Слађана Јовановић, дипл.екон.
По Овлашћењу I Број 020-24/2024
од 20.05.2024. године.

Доставити:

- АВ REST 2018 doo Beograd-Novi
Beograd
- Служби накнада

ОПШТИНА: НОВИ БЕОГРАД	ФОТОГРАФИЈЕ КОМЕРЦИЈАЛНОГ ОБЈЕКТА	КО: НОВИ БЕОГРАД
		
		
ИЗВОЂАЧ: Геопут, Томе Росандића бр.2, Београд 	GEOKRULJ D.O.O., Заплањска бр.84ђ, Београд 	НАРУЧИЛАЦ: ЈП "ПУТЕВИ БЕОГРАДА" 27 марта 43-45, 11000, Београд 
 ОДГОВОРНИ ИЗВОЂАЧ: Бобан Ђорђевић, дипл.инж.геодез. Лиценца ИКС: 471 3169 15 Лиценца I реда РГЗ 01 0360 14	ОБЈЕКАТ: Radnički 190 d.o.o. ТОШИН БУНАР 190 КП: 6641/7	БРОЈ ОБЈЕКТА/ ПРИКЉУЧКА: 5510_1

ОПШТИНА:
НОВИ БЕОГРАД

ФОТОГРАФИЈЕ КОМЕРЦИЈАЛНОГ ОБЈЕКТА

КО:
НОВИ БЕОГРАД



ИЗВОЂАЧ Геопут, Томе Росандића бр.2, БЕОГРАД
ГЕОПУТ

GEOKRULJ D.O.O., Запањска
бр.84ђ, Београд
●Geokrulj

НАРУЧИЛАЦ:
ЈП "ПУТЕВИ БЕОГРАДА" 27
марта 43-45, 11000, Београд



ОДГОВОРНИ ИЗВОЂАЧ:

Бобан Ђорђевић, дипл.инж.геодез.
Лиценца ИКС: 471 3169 15
Лиценца I реда РГЗ 01 0360 14


ОБЈЕКАТ: Radnički 190 d.o.o.

ТОШИН БУНАР 190

КП: 6641/7

БРОЈ ОБЈЕКТА/
ПРИКЉУЧКА:

5510_1

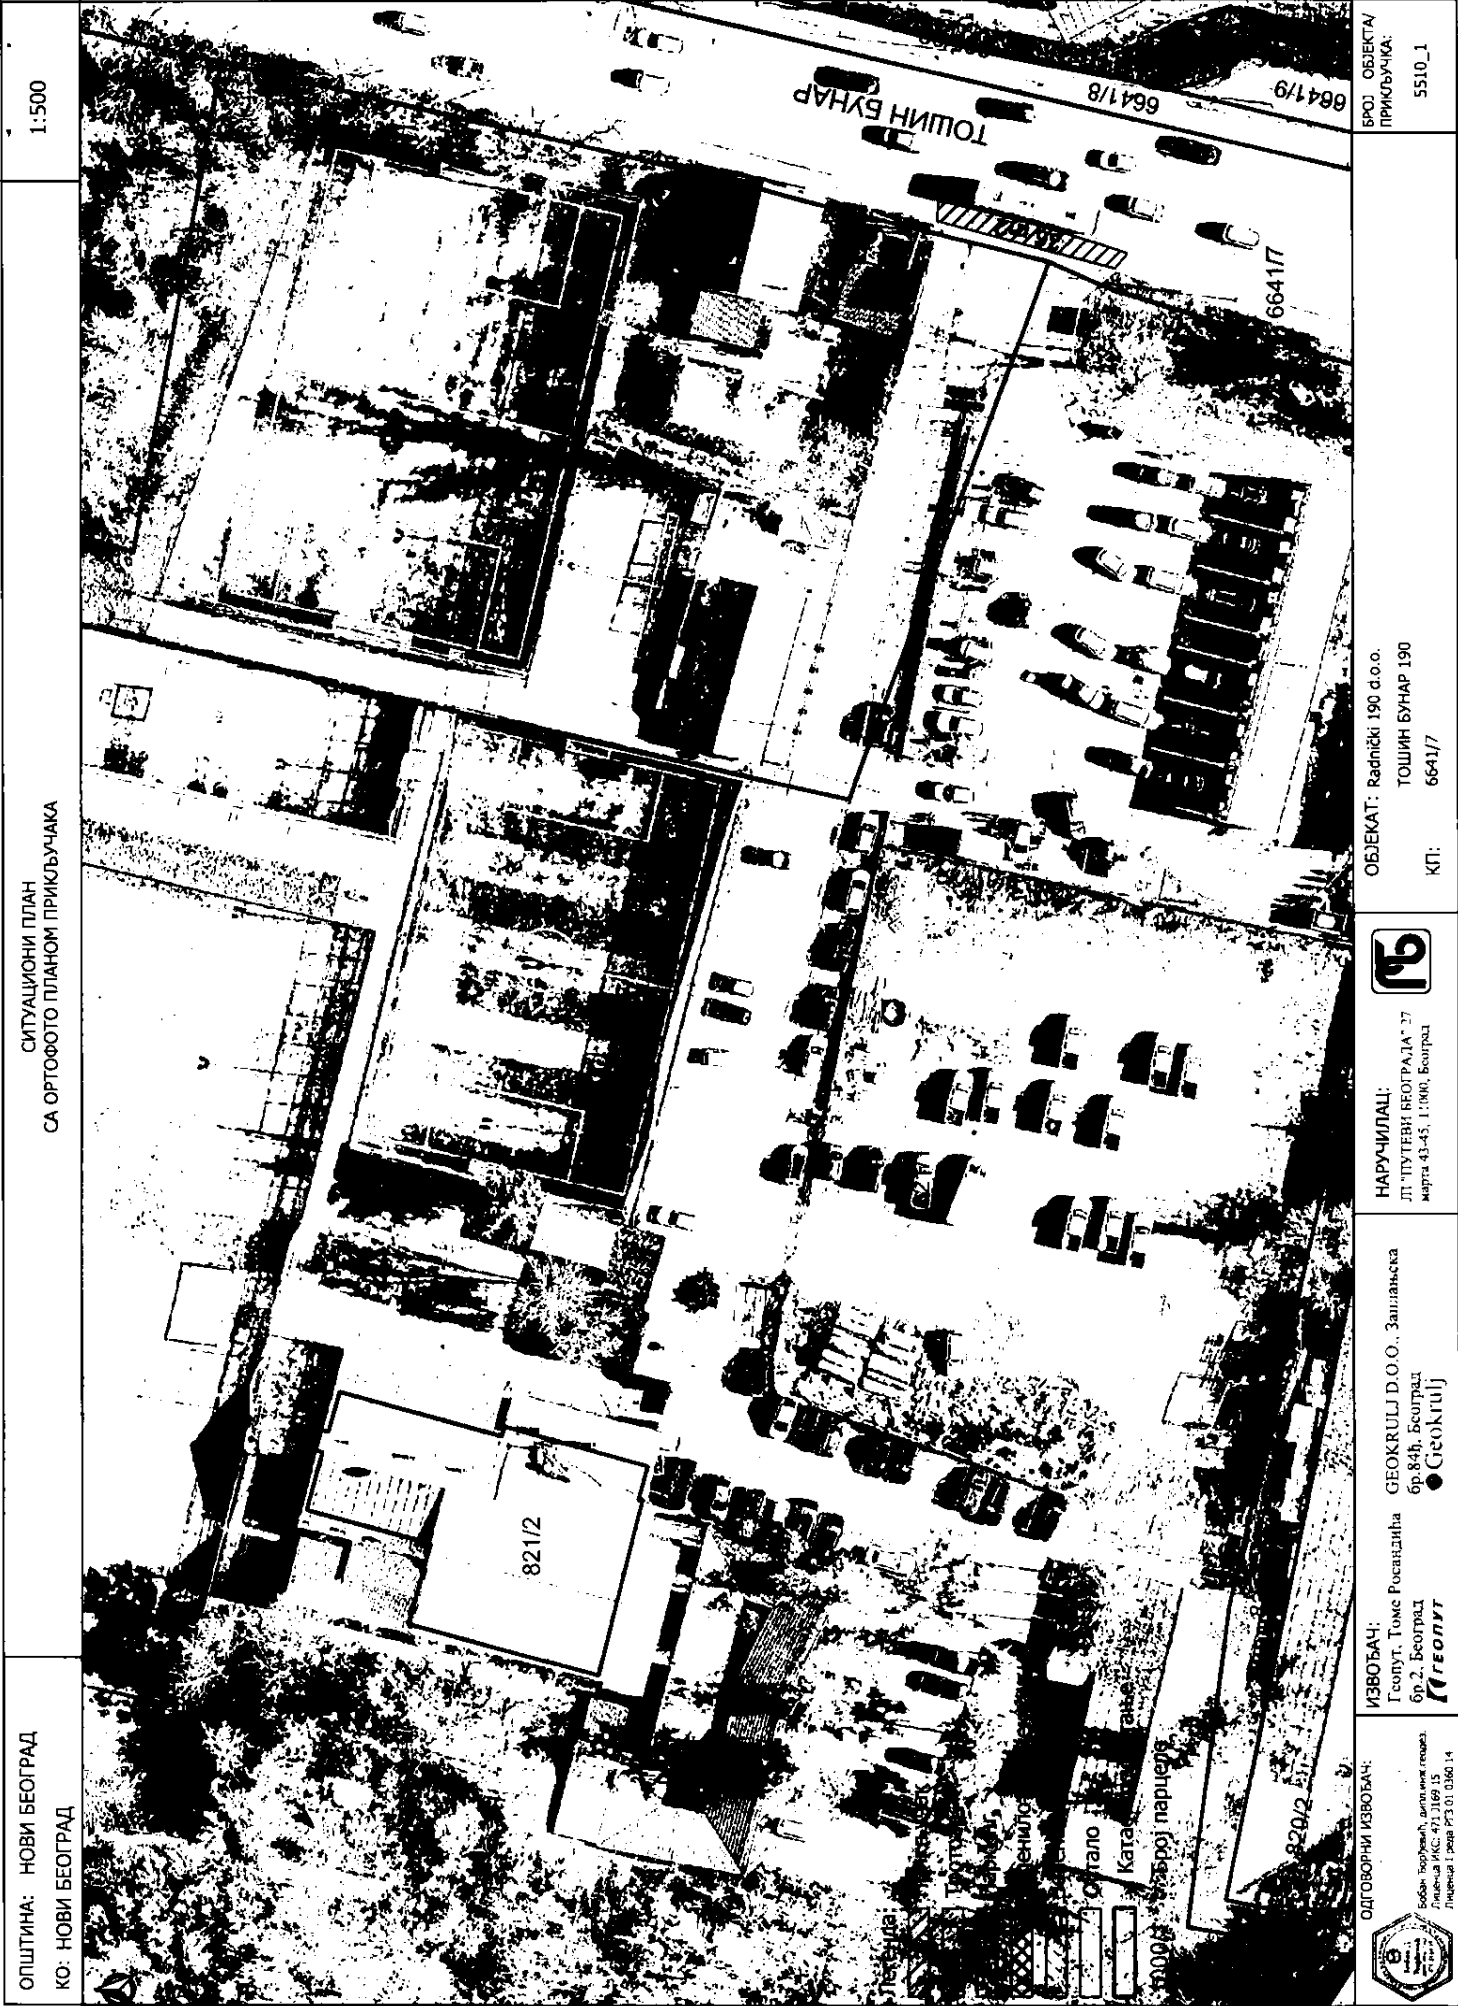

ОПШТИНА: НОВИ БЕОГРАД КО: НОВИ БЕОГРАД	СИТУАЦИОНИ ПЛАН СА ОРТОФОТО ПЛАНОМ ПРИКЉУЧАКА	1:500 БРОЈ ОБЈЕКТА ПРИКЉУЧАКА: 5510_1 ОБЈЕКАТ: Radnički 190 d.o.o. ТОШИН БУНАР 190 КП: 6641/7 НАРУЧИЛАЦ: ДП "ПУТЕВИ БЕОГРАД" 27 марта 43-45, 11000, Београд ИЗВОЂАЧ: Геопут, Томе Росадића бр.2, Београд ● Геопут ОДГОВОРНИ ИЗВОЂАЧ: Борис Петровић, д-р инж. геод. и Лиценца ИСГ: 473.3169.15 Лиценца Г. разе РГЗ 01.0360.14
---	--	---