

РЈП „Путеви Београда“ Београд
Седиште: 27. марта 43-45, Београд
Пријем поште: Булевар војводе Мишића бр. 41
ПИБ 110101474
МБ: 21297739
VII бр.43-3448/25
Дана: 13.11.2025

**NIJANSA PREDUZEĆE ZA INŽENJERING USLUGE I TRGOVINU DOO,
BEOGRAD
Палмотићева 20/14, Београд (град),**

ПРЕДМЕТ: Обавештење у вези са утврђивањем накнаде за коришћење делова путног земљишта јавног пута

Поштовани,

У складу са чланом 66. Закона о општем управном поступку („Службени гласник РС“ број 18/2016, 95/2018- аутентично тумачење и 2/2023-одлука УС), ЈП „Путеви Београда“ Београд, у својству управљача јавних путева за територију града Београда, обавештава странку да је покренут поступак утврђивања накнаде за коришћење делова путног земљишта јавног пута и другог земљишта које користи управљач јавног пута за територију града Београда.

Правни основ за покретање наведеног поступка садржан је у чл. 9. и чл. 10. **Закона о путевима** („Службени гласник РС, бр. 41/2018, 95/2018 и 92/2023), чл. 186, став 1. тачка 4), чл. 202. - 205. **Закона о накнадама за коришћење јавних добара** („Службени гласник РС“, бр. 95/2018, 49/2019, 86/2019, 156/2020, 15/2021, 15/2023, 92/2023, 120/23 и 99/2024) и **Одлуци о накнадама за коришћење јавних путева за територију града Београда** („Службени лист града Београда“, бр. 118/2018, 26/2019, 17/2020, 9/2021 и 120/2021, 109/23, 13/24 и 5/2025).


Увидом у податке из базе података формиране на основу извршеног геодетског снимања путног земљишта, констатовано је да обвезник накнаде користи укупну површину дела путног земљишта, улице којом се креће јавни превоз износи 43m², и који се користи за приступ објекту на адреси у Ул. **ЦАРА ДУШАНА 73А** који се налази на кат.парц. улице **14231/1, КО ЗЕМУН**, општина **ЗЕМУН** у површини од **43 m²**, а који се користи за приступ објекту који се налази на кат.парц. **11335/2, КО ЗЕМУН**, општина **БЕОГРАД (ЗЕМУН)**, у којем обавља пословну делатност, што потврђује и Катастарско-топографски план са орто-фото планом прикључка.

Прилог: Катастарско-топографски план са орто-фото планом прикључка са означеним површинама делова путног земљишта општинских путева и улица који се односи на приступ објекту, означен бројем 6109.

Уколико имате примедбе на податке из овог обавештења, потребно је да се писаним путем изјасните у року од 8 дана од дана пријема овог обавештења. Примедбе са одговарајућим доказима достављају се на адресу: Булевар војводе Мишића бр. 41, 11000 Београд, Сектор за економске и финансијске послове.

Примедбе послате по истеку горе наведеног рока сматраће се неблаговременим.

С поштовањем,

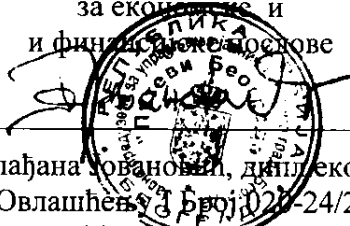Извршни директор
за економске и
и финансијске послове

Слађана Човановић, дипл. екон.
По Овлашћењу бр. 020-24/2024
од 20.05.2024. године.


Доставити:

- NIJANSA PREDUZEĆE ZA
INŽENJERING USLUGE I
TRGOVINU DOO, BEOGRAD
- Служби накнада

ОПШТИНА:
ЗЕМУН

ФОТОГРАФИЈЕ КОМЕРЦИЈАЛНОГ ОБЈЕКТА

КО:
ЗЕМУН

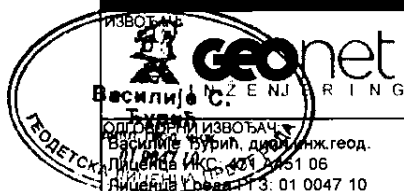

ПРЕДУЗЕЋЕ ЗА ПРОЈЕКТОВАЊЕ,
КОНСАЛТИНГ И ИНЖЕЊЕРИНГ ДОО
СРБИЈА, НОВИ БЕОГРАД, 11070
YU BUSINESS CENTAR
БУЛЕВАР МИХАИЛА ПУТИНА 10/мет4
TEL/FAX: 011/211-0872
e-mail: geonet@puti.rs
web: www.geonet.rs

НАРУЧИЛАЦ:



ЈП "ПУТЕВИ БЕОГРАДА"

Седиште: 27 марта 43-45, адреса за пријем поште: Булевар Војводе Мишића 41, ПAK 110115

НАЗИВ УЛИЦЕ/ОПШТИНСКИ ПУТ:

ЦАРА ДУШАНА; КП бр. 14231/1


БРОЈ ЦРТЕЖА/
ПРИКЉУЧКА:

6109_01

ОПШТИНА: ЗЕМУН
КО: ЗЕМУН

КАТАСТАРСКО-ТОПОГРАФСКИ ПЛАН
СА ОРТОФОТО ПЛАНOM ПРИКЉУЧАКА

РАЗМЕРА:
1:250

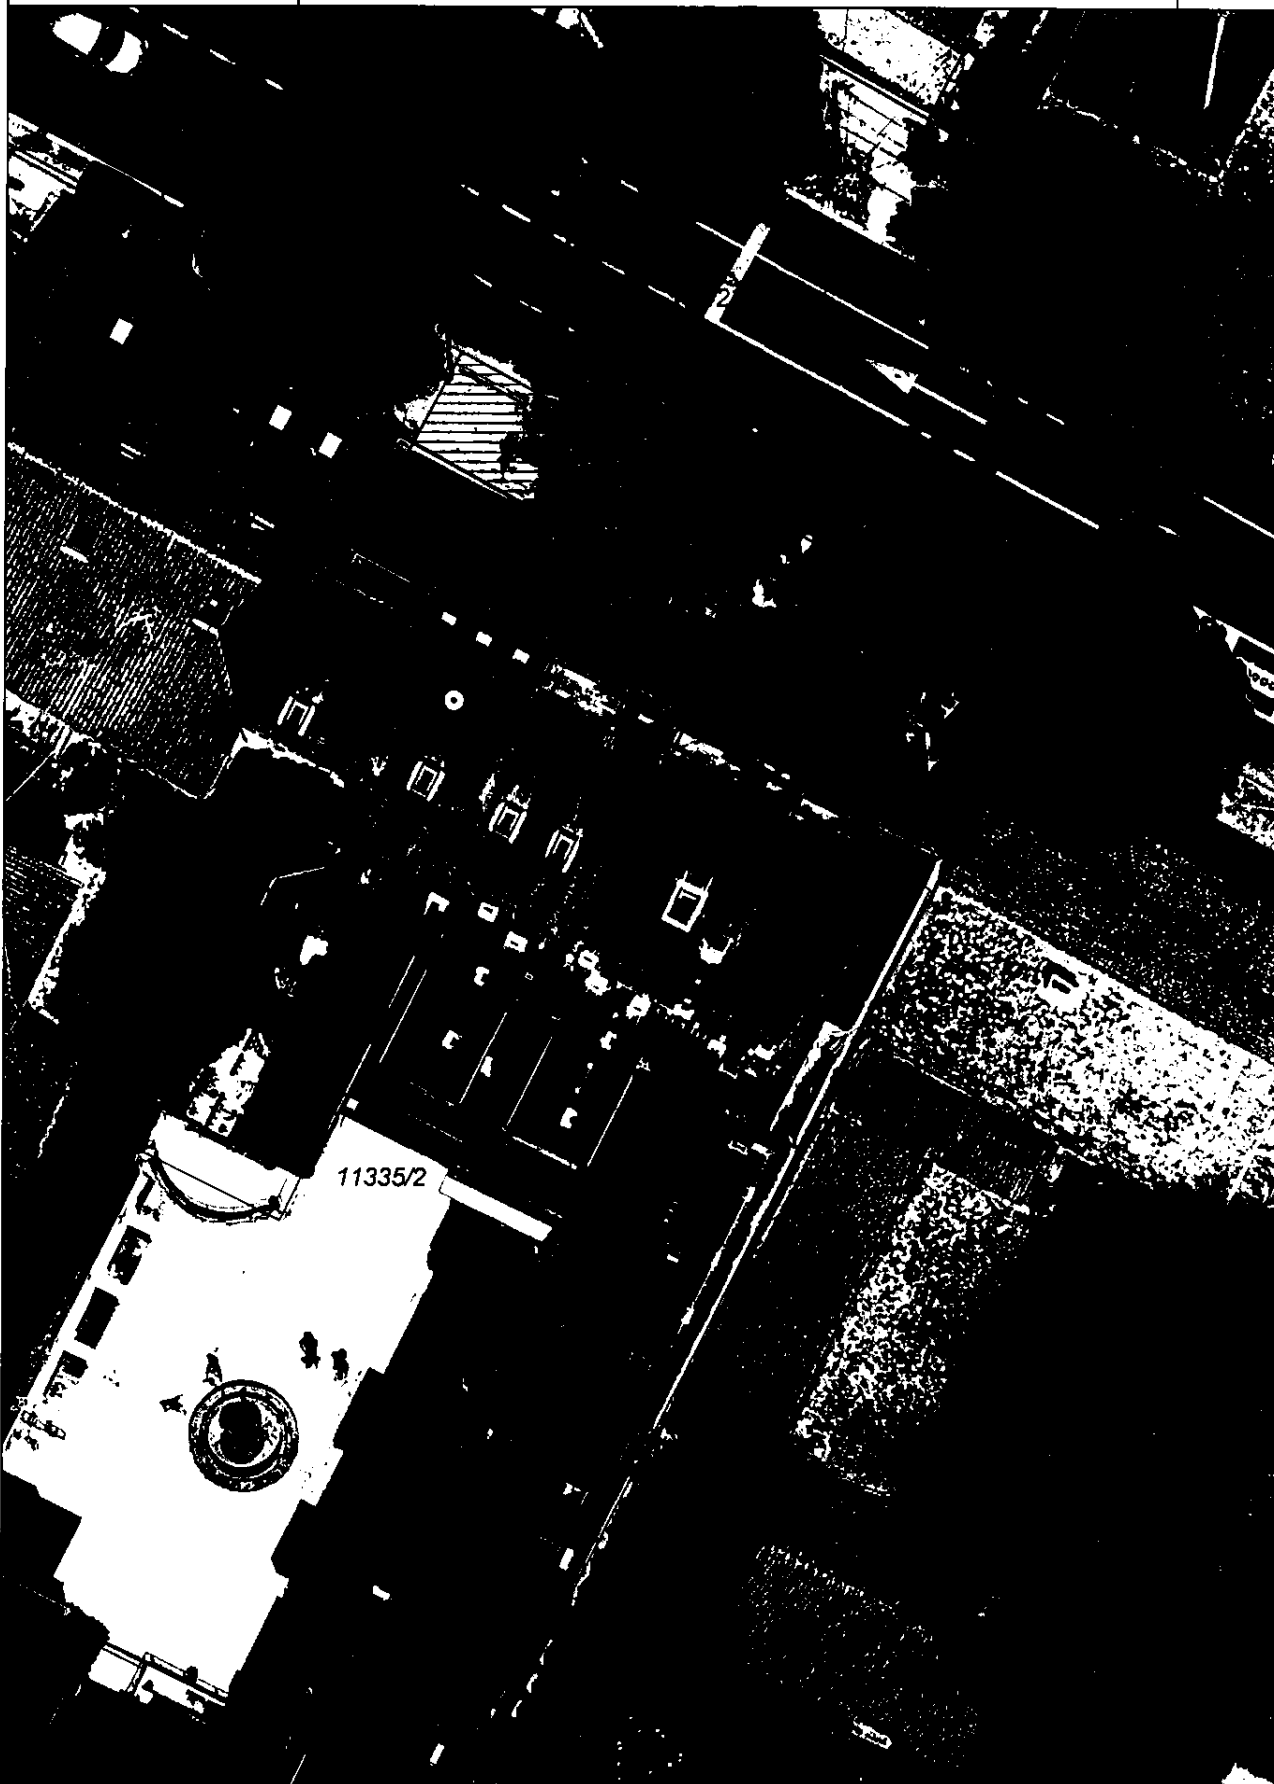

ИЗВОЂАЧ:

geonet
INŽENJERING

ПРЕДУЗЕЋЕ ЗА ПРОЈЕКТОВАЊЕ,
КОНСАЛТИНГ И ИНЖЕЊЕРИНГ ДОО
СРЕЊИ, НОВИ БЕОГРАД 11070
YU BUSINESS CENTAR
БУЛЕВАР МИХАИЛА ПУТИЊА 10/III/4
ТЕЛЕФАКС 011/111-0872
www.geonet.rs

НАРУЧИЛАЦ:



ЈП "ПУТЕВИ БЕОГРАДА"

Седиште: 27 марта 43-45, адреса за пријем поште: Булевар Војводе Мишића 41, ПAK 110115

ОДGOVОРНИ ИЗВОЂАЧ:
Василије Ђурић, дипл. инж. геод.
Дипломе ЛКС: 471 А од 1.06
Лична карта бр. РГ 0047 10

НАЗИВ УЛИЦЕ/ОПШТИНСКИ ПУТ:

ЦАРА ДУШАНА; КП бр. 14231/1

БРОЈ ЦРТЕЖА/
ПРИКЉУЧКА:

6109_02