

РЈП „Путеви Београда“ Београд
Седиште: 27. марта 43-45, Београд
Пријем поште: Булевар војводе Мишића бр. 41
ПИБ 110101474
МБ: 21297739
VII бр.43-3485/25
Дана: 13.11.2025

**MINA MILIĆ PREDUZETNIK FRIZERSKI I KOZMETIČKI SALON PERFEKTAN
TEN I TREPAVICE ZEMUN
УГРИНОВАЧКА 46, БЕОГРАД (ЗЕМУН), 11080**

ПРЕДМЕТ: Обавештење у вези са утврђивањем накнаде за коришћење делова путног земљишта јавног пута

Поштовани,

У складу са чланом 66. Закона о општем управном поступку („Службени гласник РС“ број 18/2016, 95/2018- аутентично тумачење и 2/2023-одлука УС), ЈП „Путеви Београда“ Београд, у својству управљача јавних путева за територију града Београда, обавештава странку да је покренут поступак утврђивања накнаде за коришћење делова путног земљишта јавног пута и другог земљишта које користи управљач јавног пута за територију града Београда.

Правни основ за покретање наведеног поступка садржан је у чл. 9. и чл. 10. **Закона о путевима** („Службени гласник РС, бр. 41/2018, 95/2018 и 92/2023), чл. 186, став 1. тачка 4), чл. 202. - 205. **Закона о накнадама за коришћење јавних добара** („Службени гласник РС“,бр. 95/2018, 49/2019, 86/2019, 156/2020, 15/2021,15/2023, 92/2023, 120/23 и 99/2024) и **Одлуци о накнадама за коришћење јавних путева за територију града Београда** („Службени лист града Београда“, бр. 118/2018, 26/2019, 17/2020, 9/2021 и 120/2021, 109/23, 13/24 и 5/2025).

Увидом у податке из базе података формиране на основу извршеног геодетског снимања путног земљишта, констатовано је да обвезник накнаде користи укупну површину дела путног земљишта, улице којом се креће јавни превоз износи 18m², и који се користи за приступ објекту на адреси у Ул. **УГРИНОВАЧКА 46** који се налази на кат.парц. улице **2303/1, КО ЗЕМУН**, општина **ЗЕМУН у површини од 18 m²**, а који се користи за приступ објекту који се налази на кат.парц. **553, КО ЗЕМУН**, општина **БЕОГРАД (ЗЕМУН)**, у којем обавља пословну делатност, што потврђује и Катастарско-топографски план са орто-фото планом прикључка.

Прилог: Катастарско-топографски план са орто-фото планом прикључка са означеним површинама делова путног земљишта општинских путева и улица који се односи на приступ објекту, означен бројем 6146.

Уколико имате примедбе на податке из овог обавештења, потребно је да се писаним путем изјасните у року од 8 дана од дана пријема овог обавештења. Примедбе са одговарајућим доказима достављају се на адресу: Булевар војводе Мишића бр. 41, 11000 Београд, Сектор за економске и финансијске послове.

Примедбе послате по истеку горе наведеног рока сматраће се неблаговременим.

С поштовањем,

Извршни директор
за економске и
и финансијске послове

Слађана Јовановић, дипл. екон.
По Овлашћењу Бр. 020-24/2024
од 20.05.2024. године.


Доставити:

- MINA MILIĆ PREDUZETNIK
FRIZERSKI I KOZMETIČKI
SALON PERFEKTAN TEN I
TREPAVICE ZEMUN
- Служби накнада

ОПШТИНА:
ЗЕМУН

ФОТОГРАФИЈЕ КОМЕРЦИЈАЛНОГ ОБЈЕКТА

КО:
ЗЕМУН

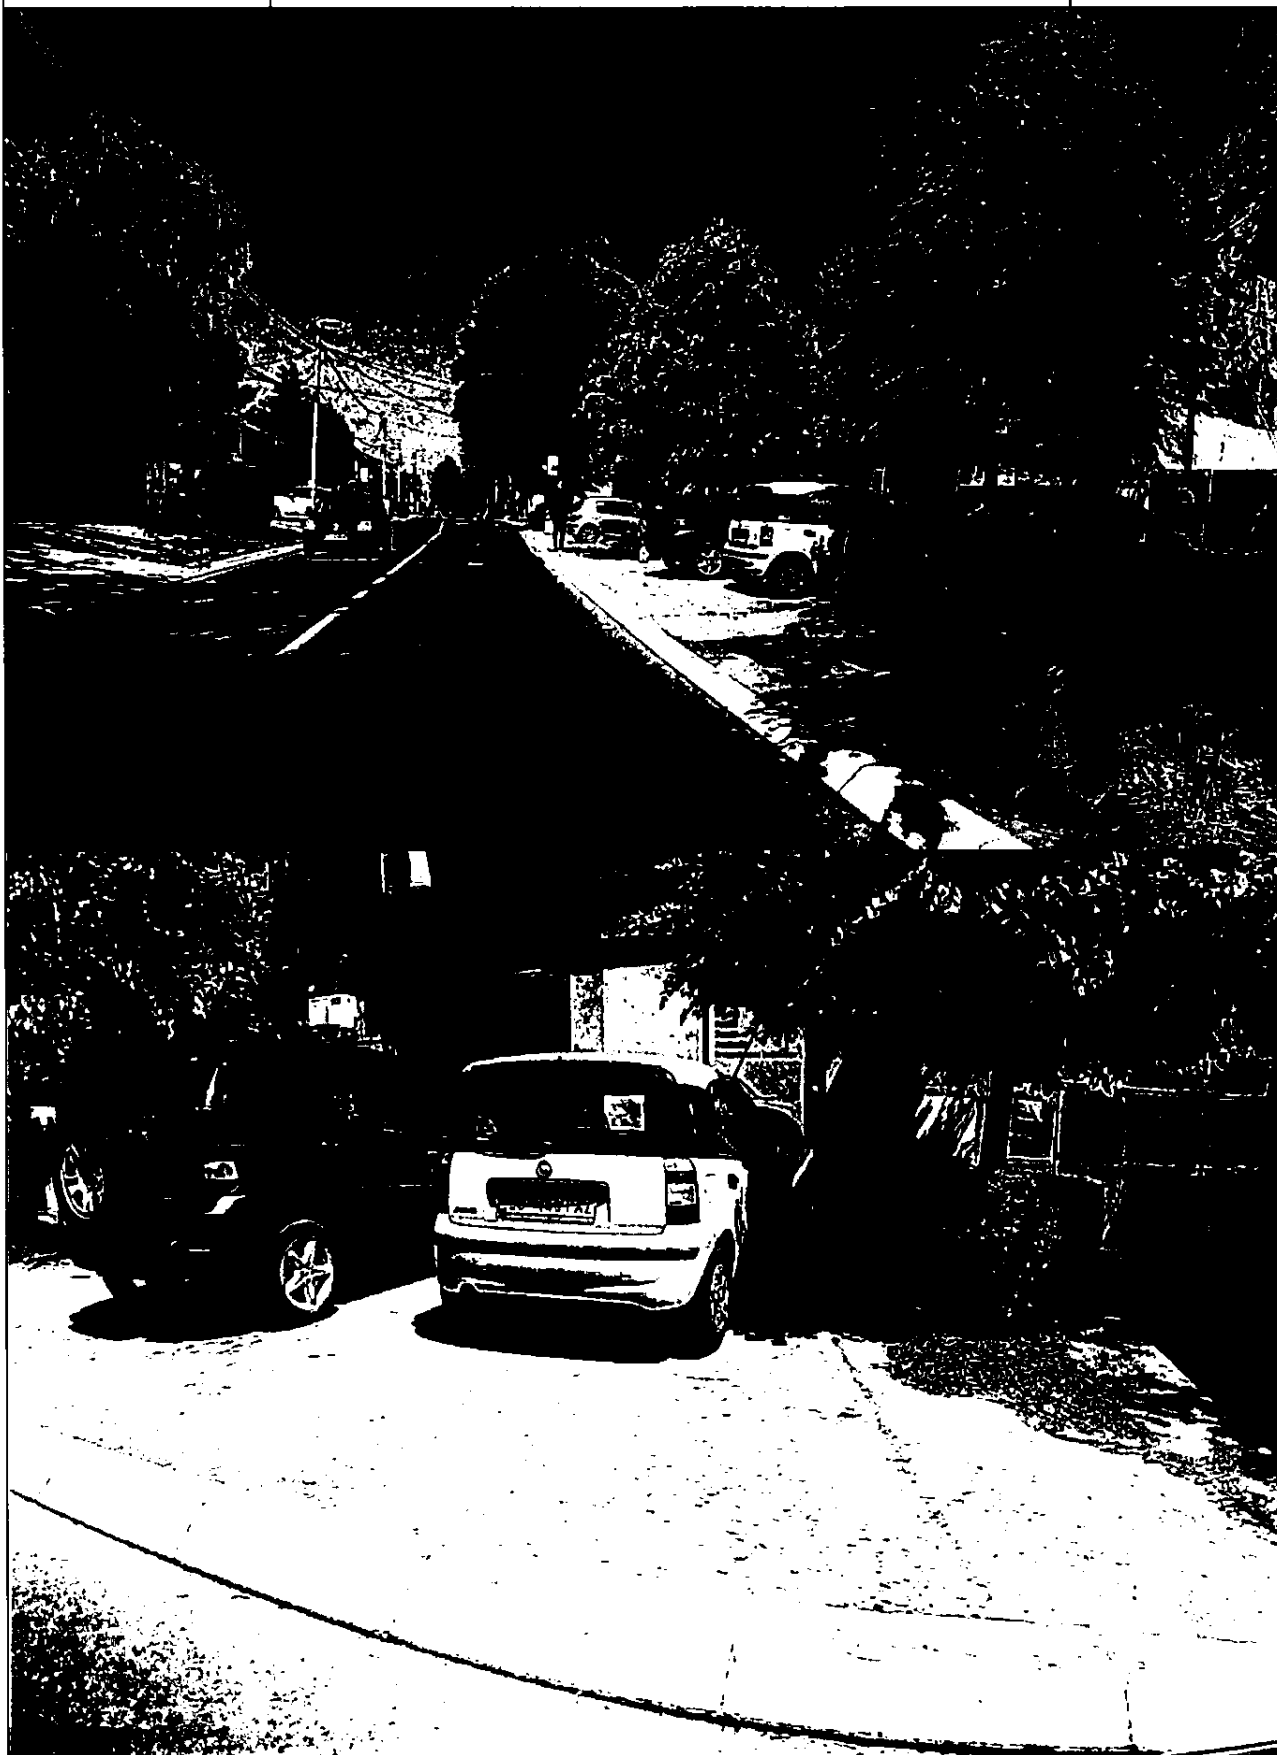

ИЗВОД
GEONET
ВАСИЛИЈЕ С. ЗЕНЈЕРИНГ

ОПШТИНА ИЗВОЂАЧ
ВАСИЛИЈЕ ЗЕНЈЕРИНГ, ДИПЛОМ. ИНЖ. ГЕОД.
ЛИЦЕНЗА ИКС-301/20051/06
ЈАНУАРИЈА ГРАД Београд ПЗ: 01 0047 10

ПРЕДУЗЕЋЕ ЗА ПРОЈЕКТОВАЊЕ,
КОНСАЛТИНГ И ИНЖЕЊЕРИНГ ДОО
СРЕЊА, НОВИ БЕОГРАД 11070
YU BUSINESS CENTAR
БУЛЕВАР МИХАИЛА ПУТИНА 10/ИЗМ14
ТЕЛ/ФАХ: 011 3071-0872
e-mail: geonet@geonet.rs
web: www.geonet.rs

НАРУЧИЛАЦ:



ЈП "ПУТЕВИ БЕОГРАДА"

Седиште: 27 марта 43-45, адреса за пријем поште: Булевар Војводе Мишића 41, ПЛАН 110115

ОБЈЕКАТ:

УГРИНОВАЧКА; КП бр. 2303/1

БРОЈ ЦРТЕЖА/
ПРИКЉУЧКА:

6146_01

ОПШТИНА: ЗЕМУН
КО: ЗЕМУН

КАТАСТАРСКО-ТОПОГРАФСКИ ПЛАН
СА ОРТОФОТО ПЛАНОМ ПРИКЉУЧАКА

РАЗМЕРА:
1:250



ИЗВОЈАЧ
GEONET
Василије Ђурић
Tehnološki ZENJ RING

ПРЕДУЗЕЋЕ ЗА ПРОЈЕКТОВАЊЕ,
КОНСАЛТИНГ И ИНЖЕЊЕРИНГ ДОО
СРБИЈА, НОВИ БЕОГРАД 11070
УИ BUSINESS СЕНТАР
БУЛЕВАР МИКАЈАДРА ПУТИНА 10/Инд
ТЕЛЕФАК: 011 2071-8072
e-mail: geoneta@geoneta.rs
web: www.geoneta.rs

НАРУЧИЛАЦ



ЈП "ПУТЕВИ БЕОГРАДА"

Седиште: 27 марта 43-45, адреса за пријем поште: Булевар Војводе Мишића 41, ПАК 110515

ОПШТИНА И ИЗВОЈАЧ
Василије Ђурић, ди.инж.геод.
Лиценца ИКС-401 0051 06
Датум издања: 13. 01 0047 10

ОБЈЕКАТ:

УГРИНОВАЧКА; КП бр. 2303/1

БРОЈ ЦРТЕЖА/
ПРИКЉУЧАКА:

6146_02