

Седиште: 27. марта 43-45, Београд
Пријем поште: Булевар војводе Мишића бр. 41
ПИБ 110101474
МБ: 21297739
VII бр.43-3649/25
Дана: 14.11.2025

**SAŠKO VILA PR TAPETARSKA RADNJA BEOGRAD
ПАУНОВА 24, Локал бр.057, БЕОГРАД (ВОЖДОВАЦ), 11000**

ПРЕДМЕТ: Обавештење у вези са утврђивањем накнаде за коришћење делова путног земљишта јавног пута

Поштовани,

У складу са чланом 66. Закона о општем управном поступку („Службени гласник РС“ број 18/2016, 95/2018- аутентично тумачење и 2/2023-одлука УС), ЈП „Путеви Београда“ Београд, у својству управљача јавних путева за територију града Београда, обавештава странку да је покренут поступак утврђивања накнаде за коришћење делова путног земљишта јавног пута и другог земљишта које користи управљач јавног пута за територију града Београда.

Правни основ за покретање наведеног поступка садржан је у чл. 9. и чл. 10. **Закона о путевима** („Службени гласник РС, бр. 41/2018, 95/2018 и 92/2023), чл. 186, став 1. тачка 4), чл. 202. - 205. **Закона о накнадама за коришћење јавних добара** („Службени гласник РС“, бр. 95/2018, 49/2019, 86/2019, 156/2020, 15/2021, 15/2023, 92/2023, 120/23 и 99/2024) и **Одлуци о накнадама за коришћење јавних путева за територију града Београда** („Службени лист града Београда“, бр. 118/2018, 26/2019, 17/2020, 9/2021 и 120/2021, 109/23, 13/24 и 5/2025).

Увидом у податке из базе података формиране на основу извршеног геодетског снимања путног земљишта, констатовано је да обвезник накнаде користи укупну површину дела путног земљишта, улице којом се креће јавни превоз износи 16m², и који се користи за приступ објекту на адреси у Ул. **БАШТОВАНСКА 2Н** који се налази на кат.парц. улице **11863/9, КО ВОЖДОВАЦ**, општина **ВОЖДОВАЦ** у површини од 16 m², а који се користи за приступ објекту који се налази на кат.парц. **11863/10, 11863/1, КО ВОЖДОВАЦ**, општина **ВОЖДОВАЦ**, у којем обавља пословну делатност, што потврђује и Катастарско-топографски план са орто-фото планом прикључка.

Прилог: Катастарско-топографски план са орто-фото планом прикључка са означеним површинама делова путног земљишта општинских путева и улица који се односи на приступ објекту, означен бројем 6460.

Уколико имате примедбе на податке из овог обавештења, потребно је да се писаним путем изјасните у року од 8 дана од дана пријема овог обавештења. Примедбе са одговарајућим доказима достављају се на адресу: Булевар војводе Мишића бр. 41, 11000 Београд, Сектор за економске и финансијске послове.

Примедбе послате по истеку горе наведеног рока сматраће се неблаговременим.

С поштовањем,

Извршни директор
за економске и
и финансијске послове

Слађана Јовановић, дипл. екон.
По Овлашћењу Ј. Број 920-24/2024
од 20.05.2024. године.


Доставити:

- SAŠKO VILA PR TAPETARSKA
RADNJA BEOGRAD
- Служби накнада

ОПШТИНА:
ВОЖДОВАЦ

ФОТОГРАФИЈЕ КОМЕРЦИЈАЛНОГ ОБЈЕКТА

КО:
ВОЖДОВАЦ

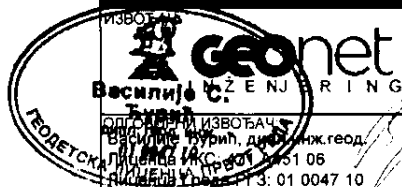

ПРЕДУЗЕЋЕ ЗА ПРОЈЕКТОВАЊЕ,
КОНСАЛТИНГ И ИНЖЕЊЕРИНГ ДОО
СРБИЈА, НОВИ БЕОГРАД, 11070
YU BUSINESS CENTAR
БУЛЕВАР МИХАИЛА ПУТИНА 106/104
ТЕЛ/ФАК: 011 5041-2872
e-mail: geonet@geonet.rs
web: www.geonet.rs

НАРУЧИЛАЦ:



ЈП "ПУТЕВИ БЕОГРАДА"

Седиште: 27 март 43-45, адреса за пријем поште: Булевар Војводе Мишића 41, ПAK: 110115

ОБЈЕКАТ:

БАШТОВАНСКА; КП бр. 11863/9



БРОЈ ЦРТЕЖА/
ПРИКЉУЧКА:

6460_01

ОПШТИНА: ВОЖДОВАЦ
КО: ВОЖДОВАЦ

КАТАСТАРСКО-ТОПОГРАФСКИ ПЛАН
СА ОРТОФОТО ПЛАНОМ ПРИКЉУЧАКА

РАЗМЕРА:
1:250

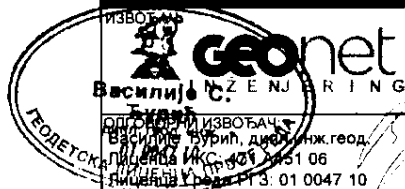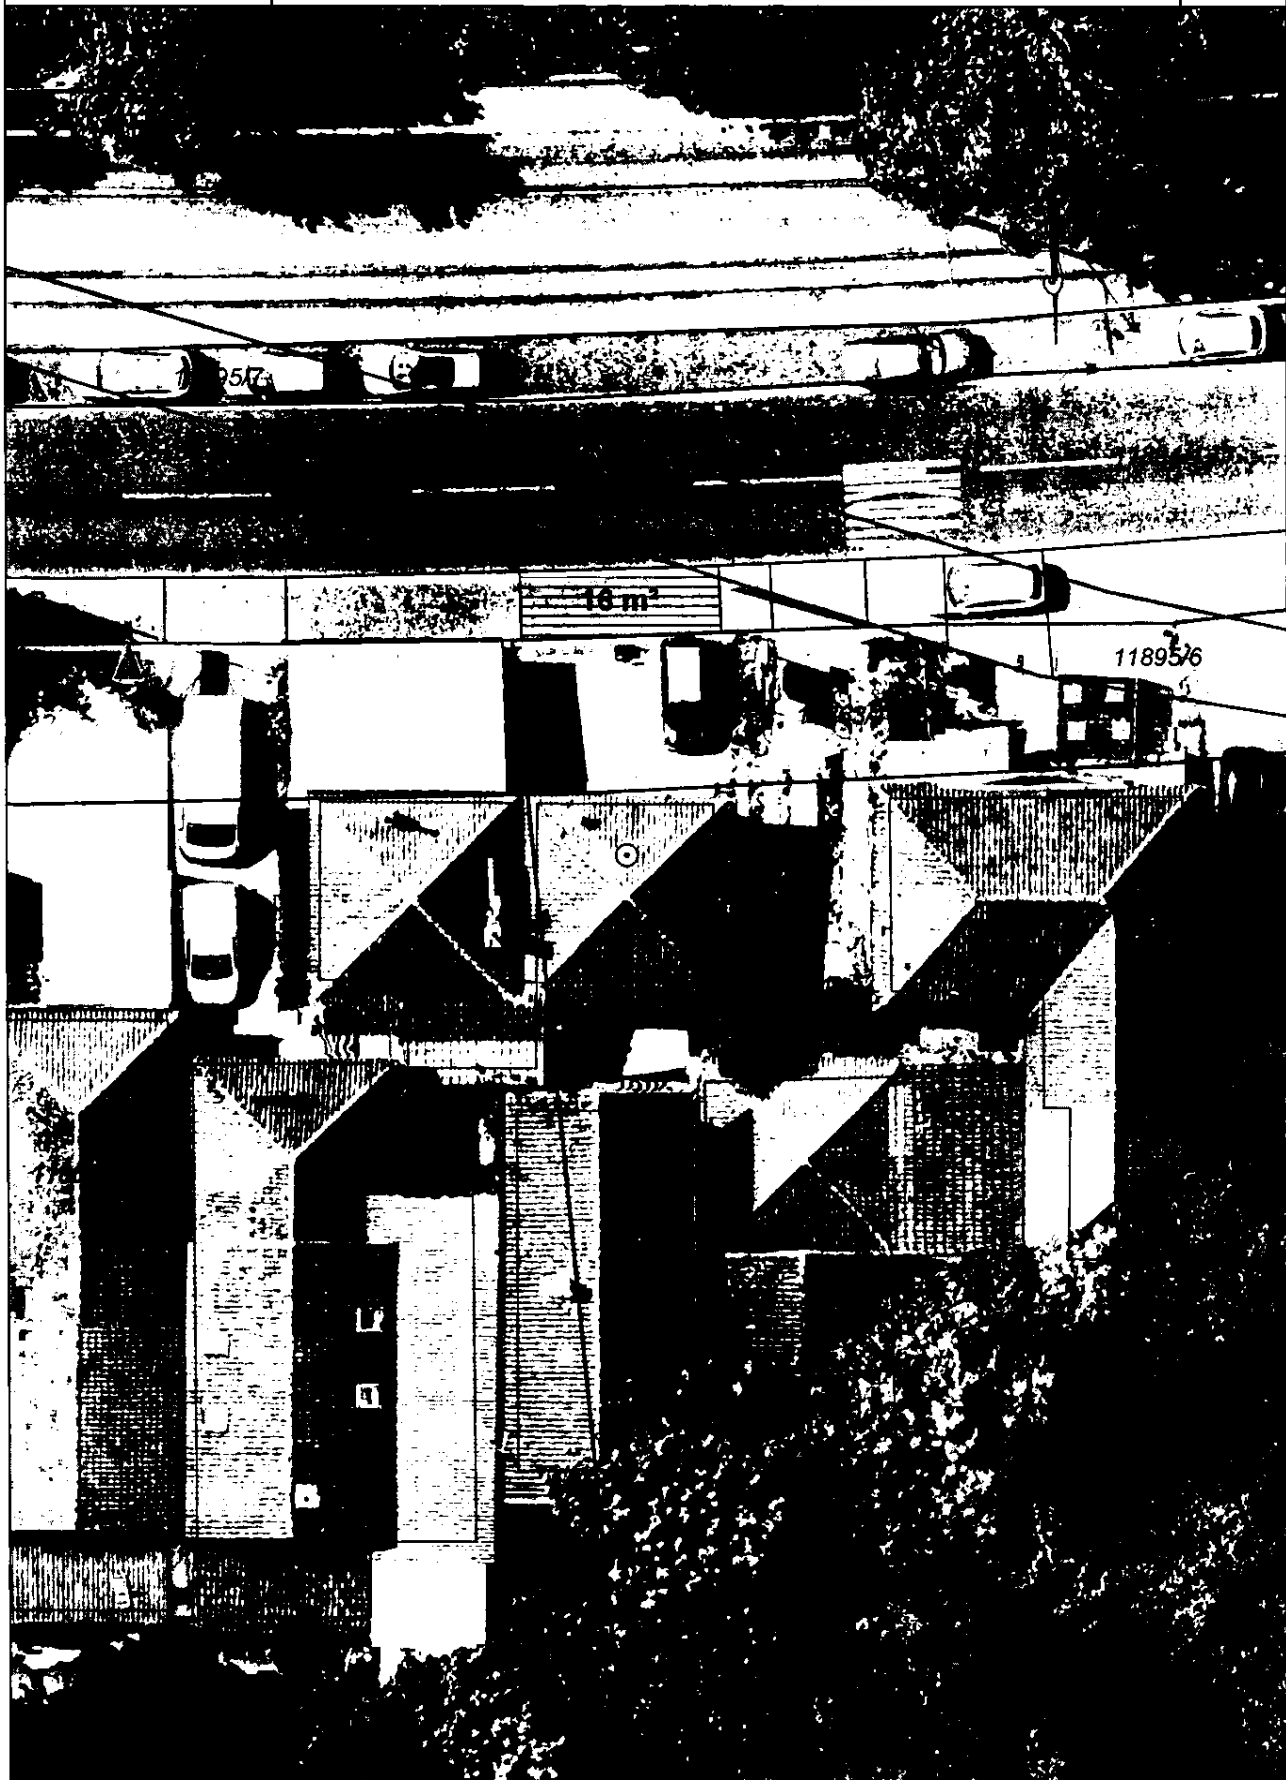

ПРЕДУЗЕЋЕ ЗА ПРОЈЕКТОВАЊЕ,
КОНСАЛТИНГ И ИНЖЕЊЕРИНГ ДОО
СРБИЈА, НОВИ БЕОГРАД, 11070
УЛ. БИЗНЕС СЕНТАР
БУЛЕВАР МИЛАДИНА ПУТИНА 10/ИЗ
ТЕЛЕФАК: 011 261 2872
e-mail: geon@geonet.rs
www: www.geonet.rs

НАРУЧИЛАЦ:

ЈП "ПУТЕВИ БЕОГРАДА"

Седиште: 27 марта 43-45, адреса за преглед поште: Булевар Врхове Милића 41, ПАК 11015

ОБЈЕКАТ:

БАШТОВАНСКА; КП бр. 11863/9

БРОЈ ЦРТЕЖА/
ПРИКЉУЧАКА:

6460_02